


ALZADO FRONTAL

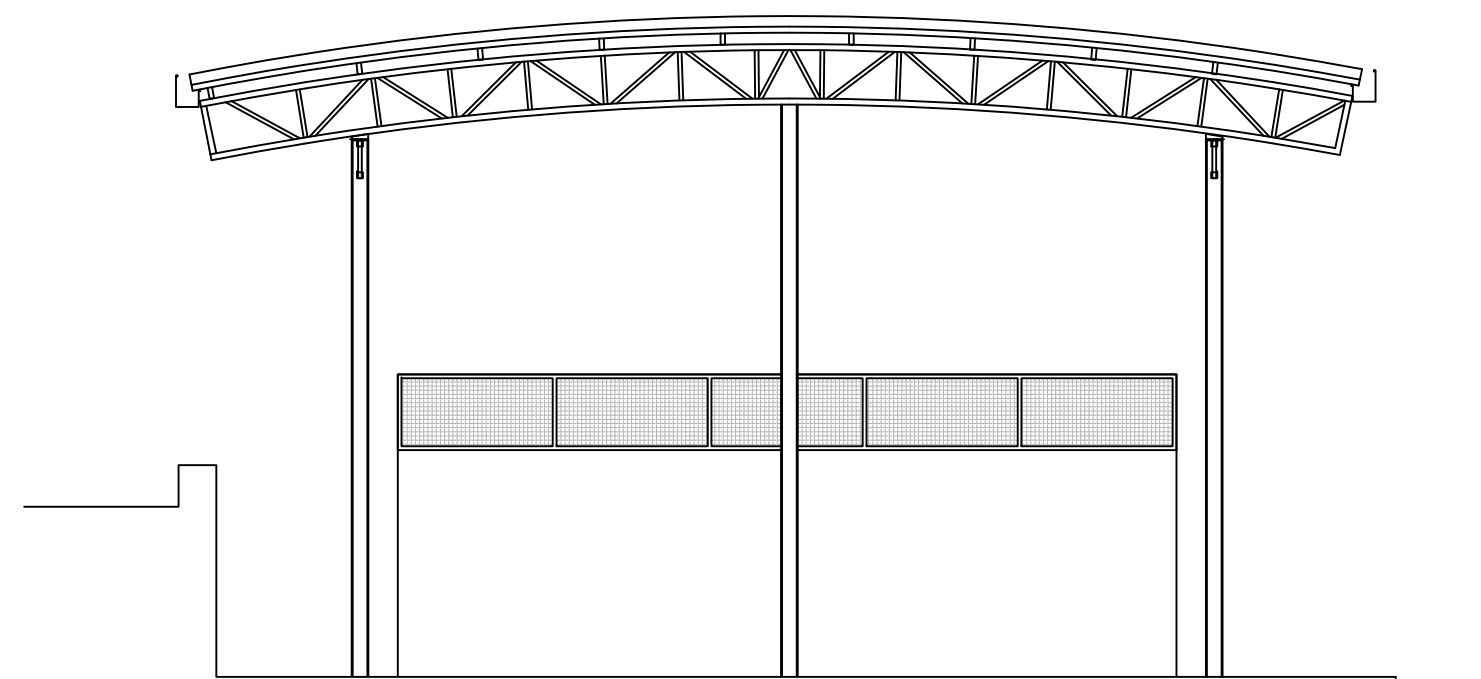

ALZADO LATERAL

PROYECTO DE CUBIERTA DE PISTAS DE PÁDEL 3 Y 4
EN CENTRO DEPORTIVO DE POZOBLANCO. CORDOBA.

ALZADOS

PROMOTOR

EXCMO. AYTO. POZOBLANCO

ARQUITECTO

BELEN MUÑOZ DUEÑAS

ESCALA
FECHA

1/100
ENERO 2024

PLANO N°

4