




PROYECTO B.E. DE AMPLIACIÓN EDIFICIO DE GIMNASIO-ALMACÉN
 EN EL RECINTO FERIAL DE POZOBLANCO - CORDOBA -

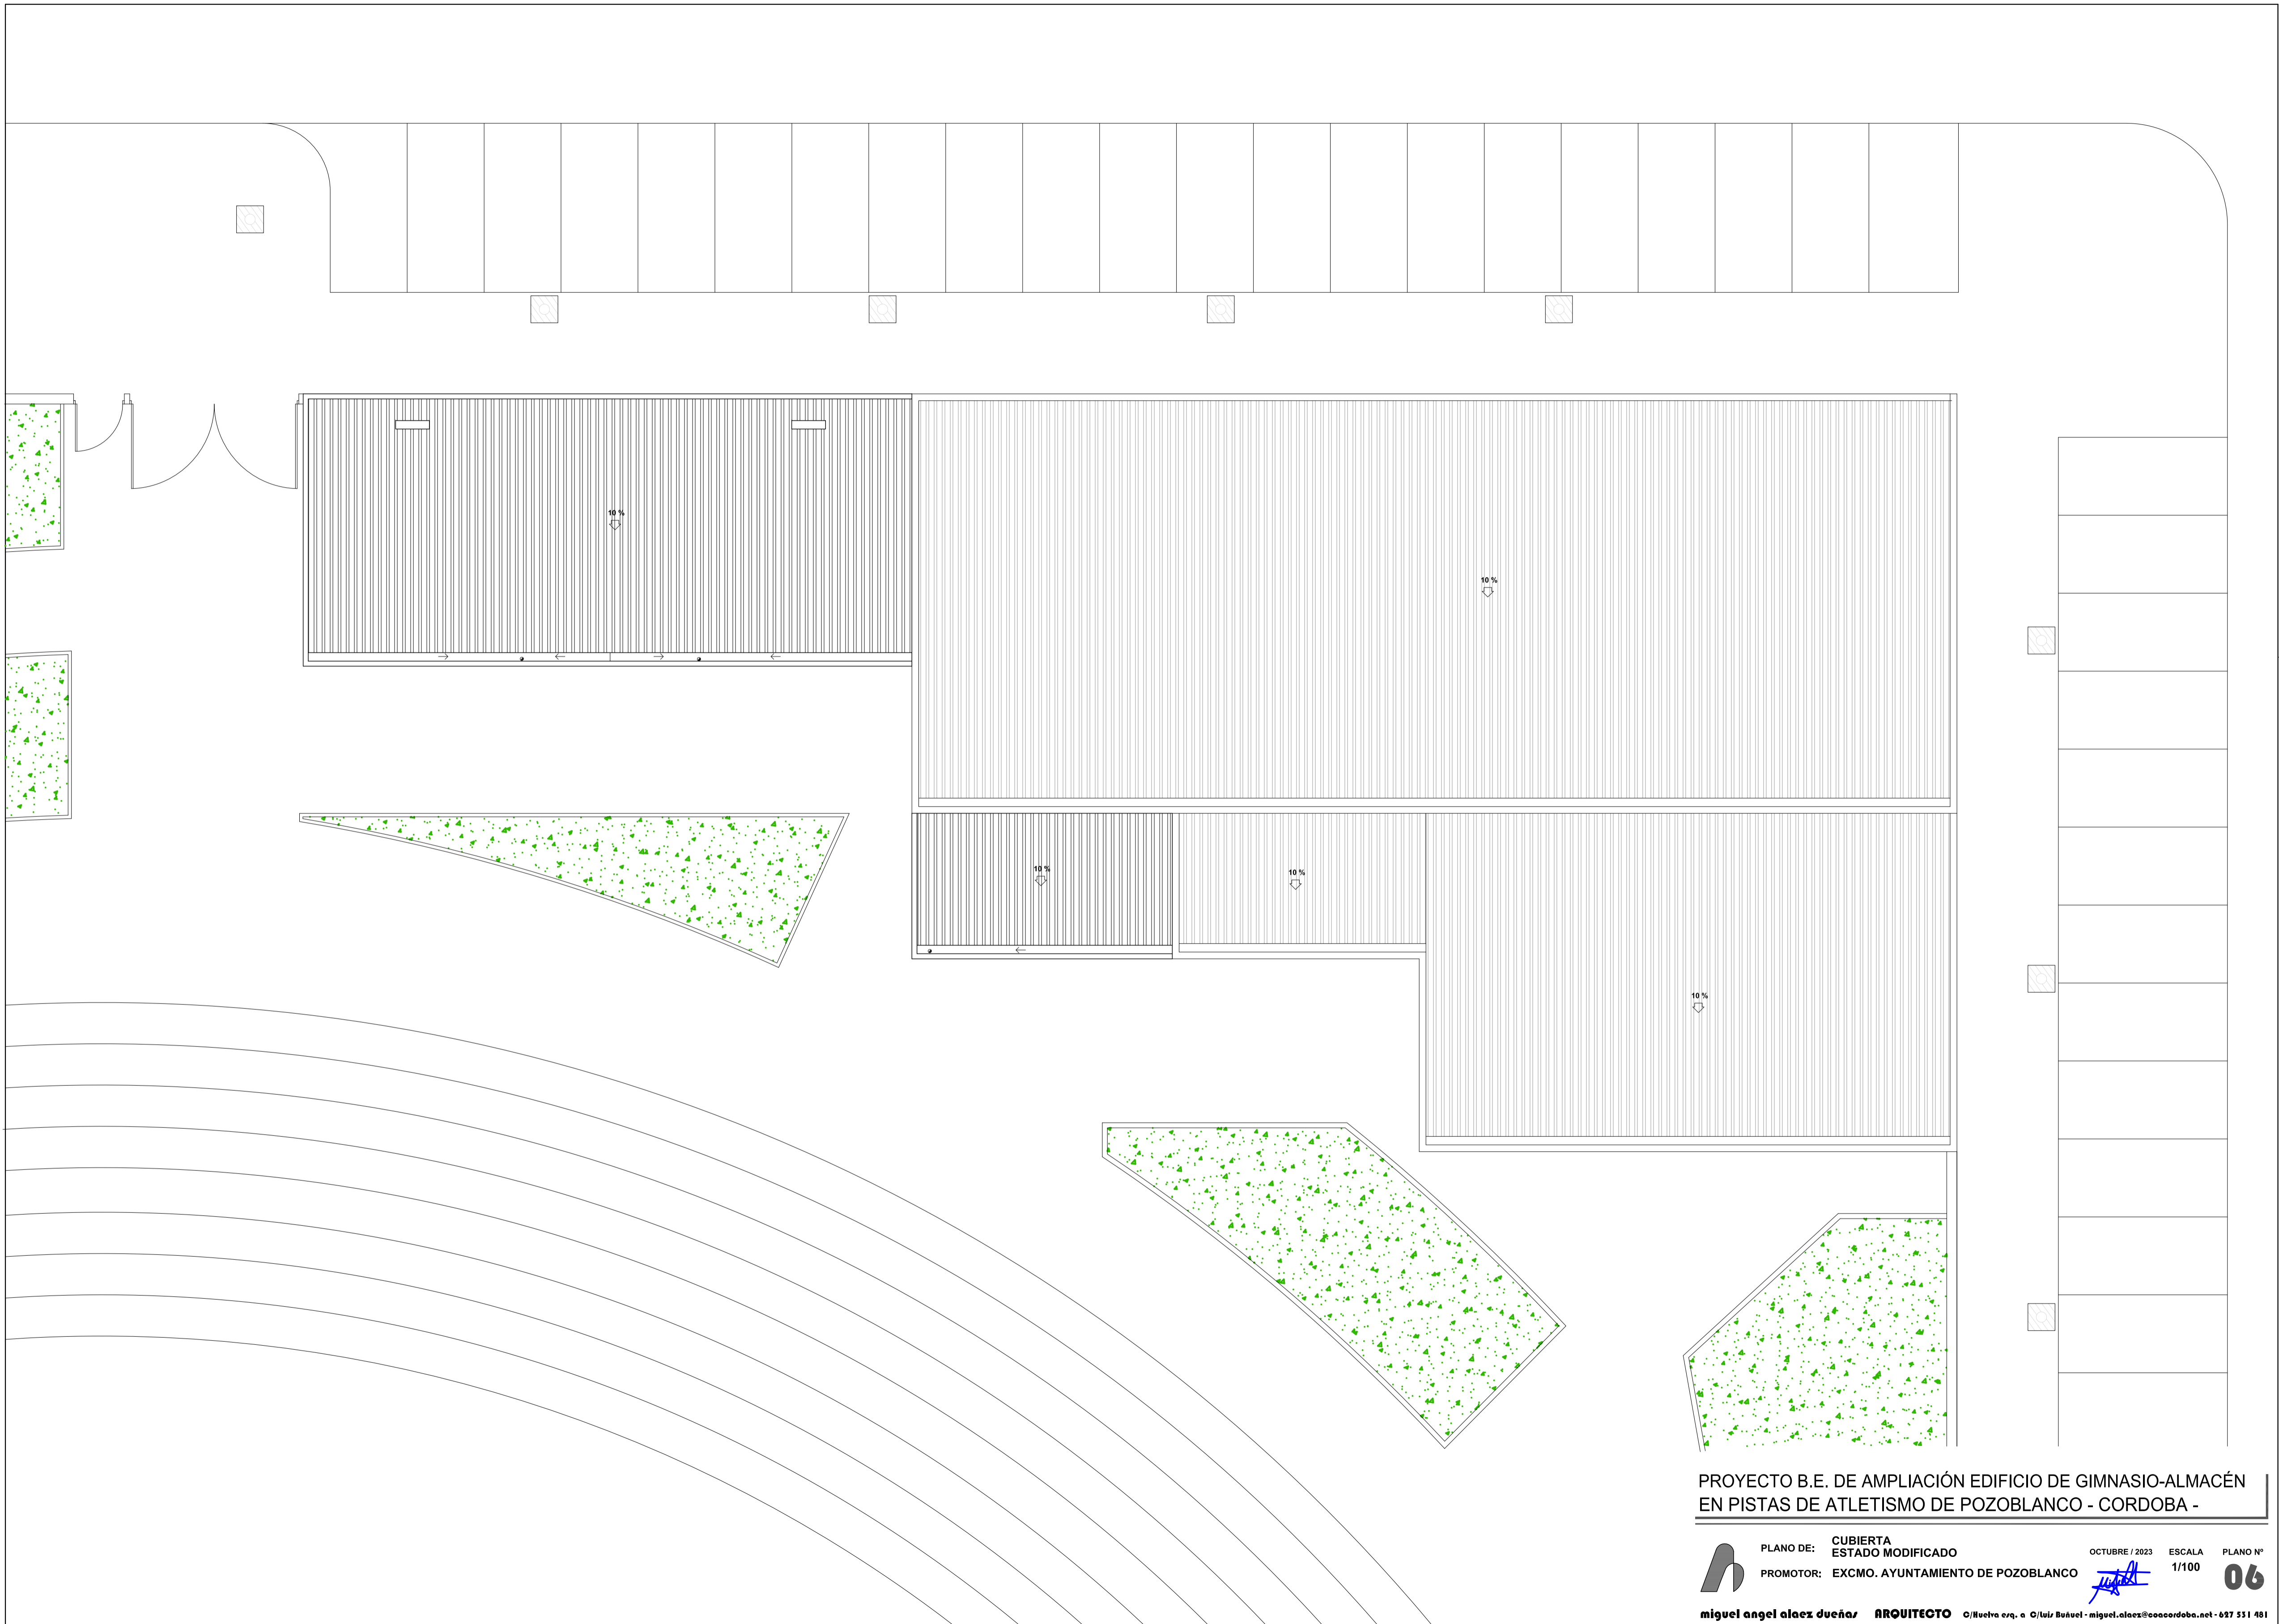


PROYECTO B.E. DE AMPLIACIÓN EDIFICIO DE GIMNASIO-ALMACÉN
EN PISTAS DE ATLETISMO DE POZOBLANCO - CORDOBA -

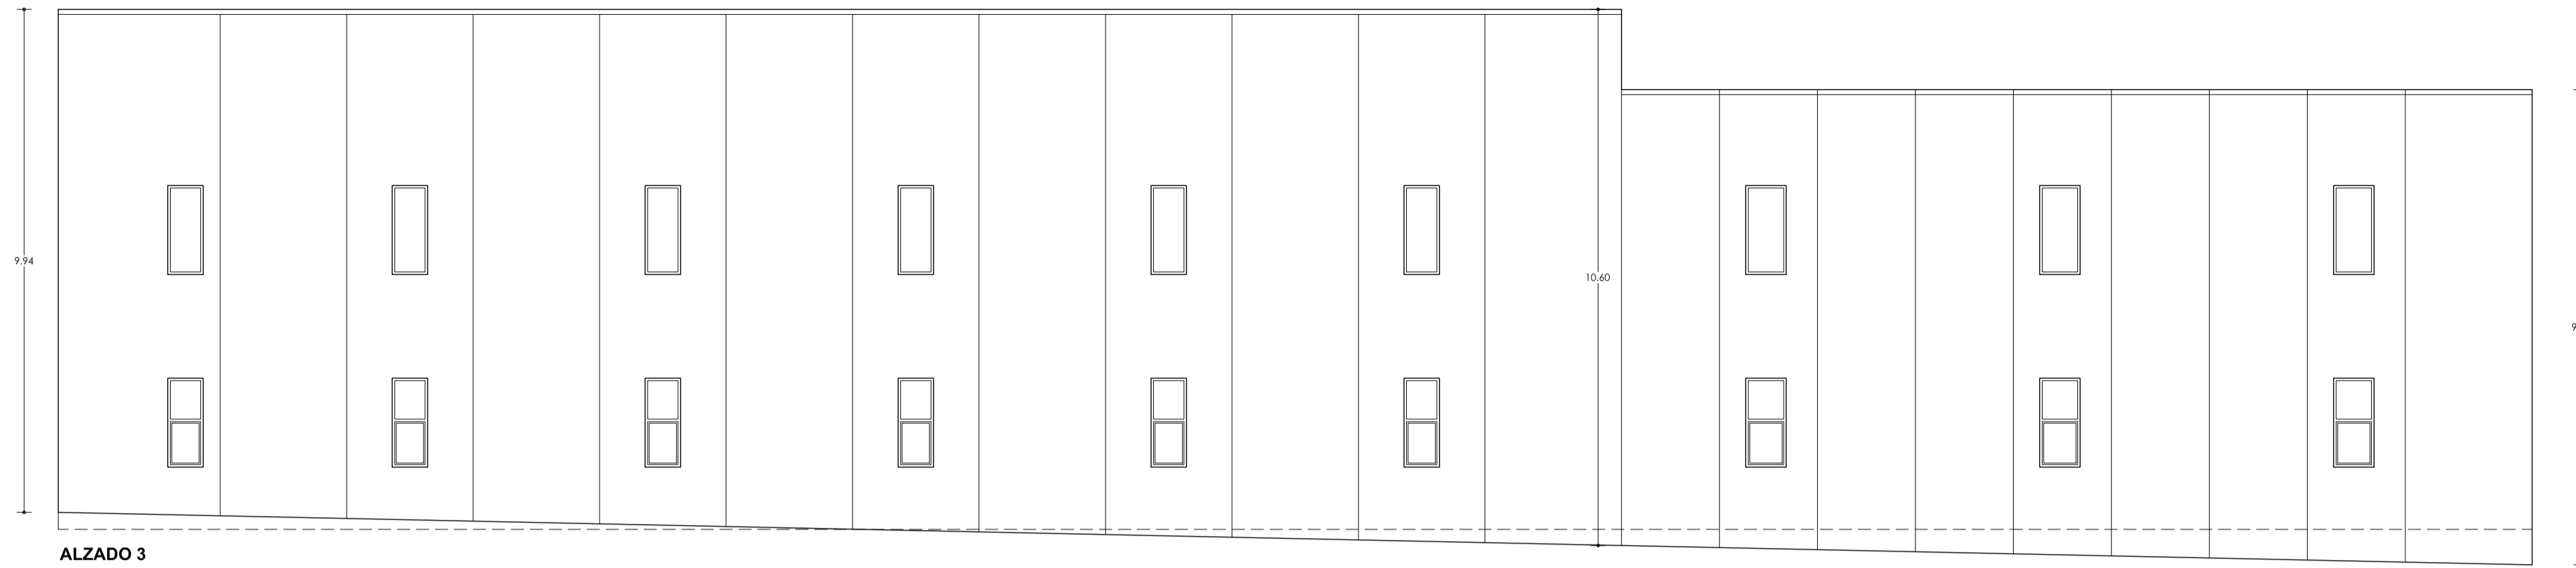


ALZADO 3

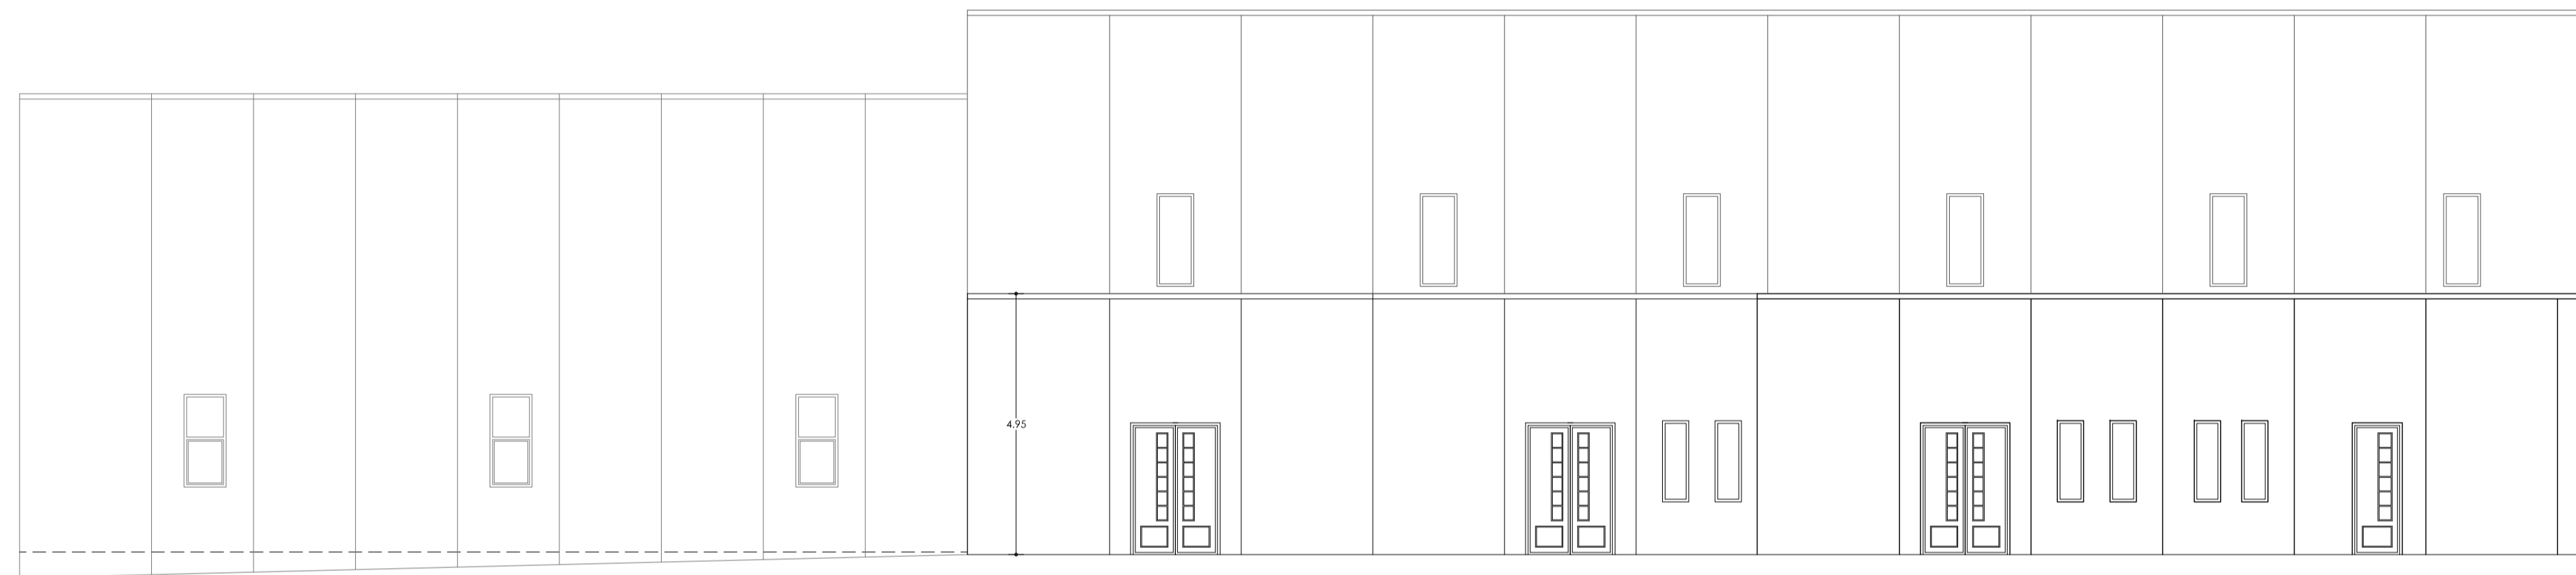


ALZADO 2

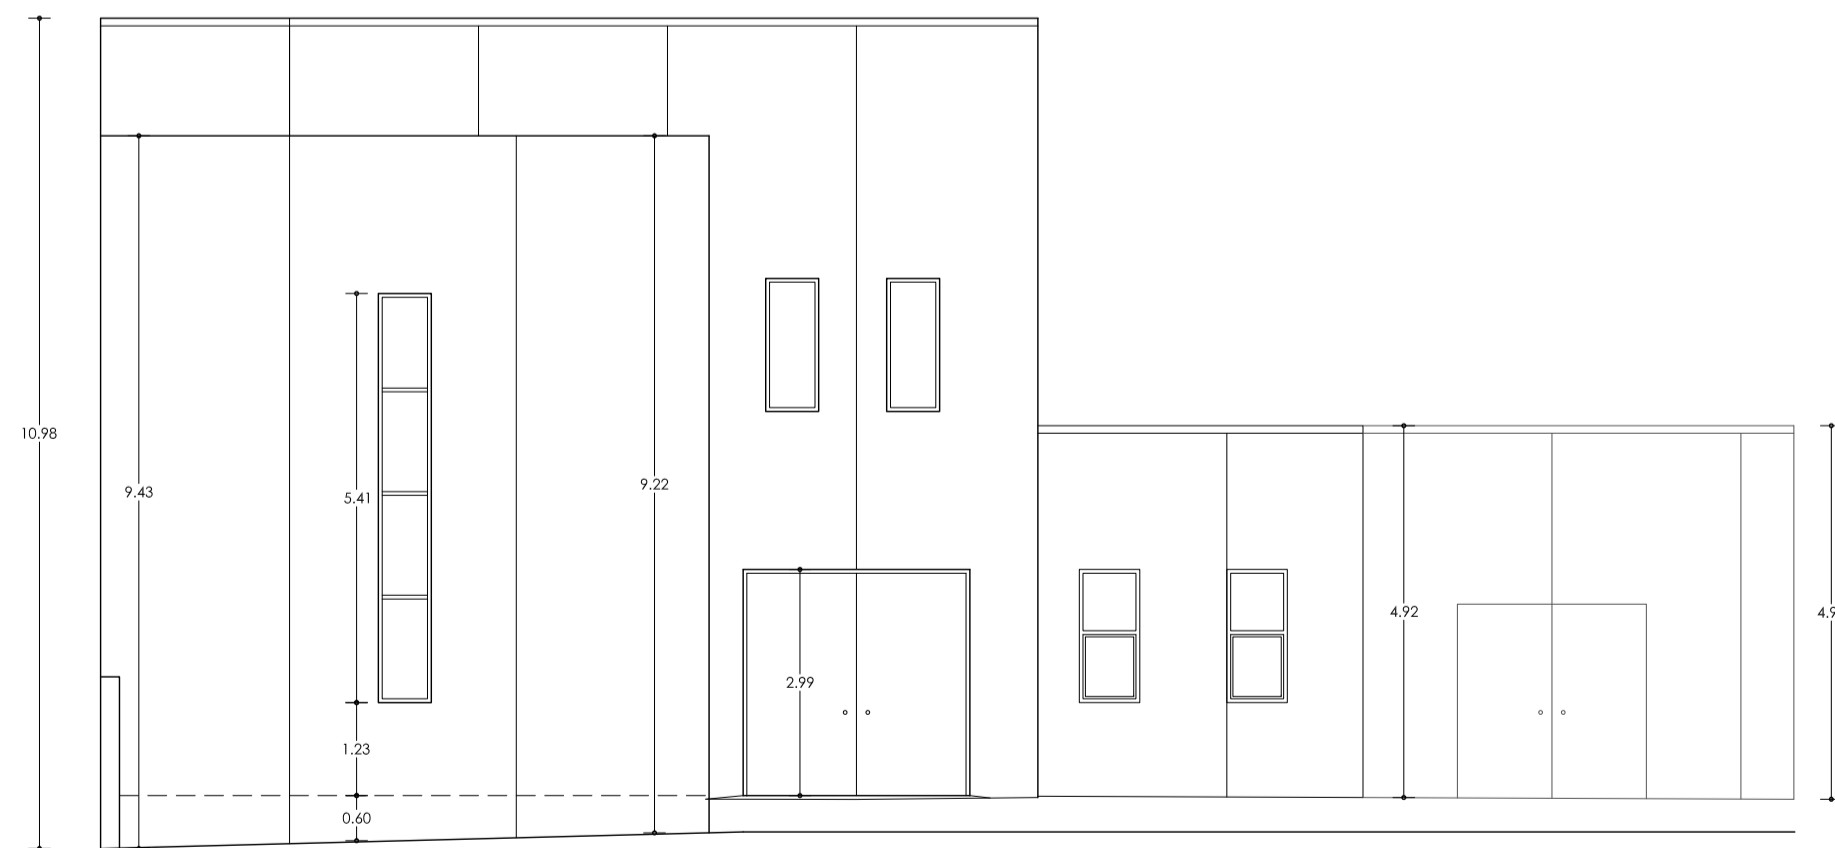

ALZADO 1

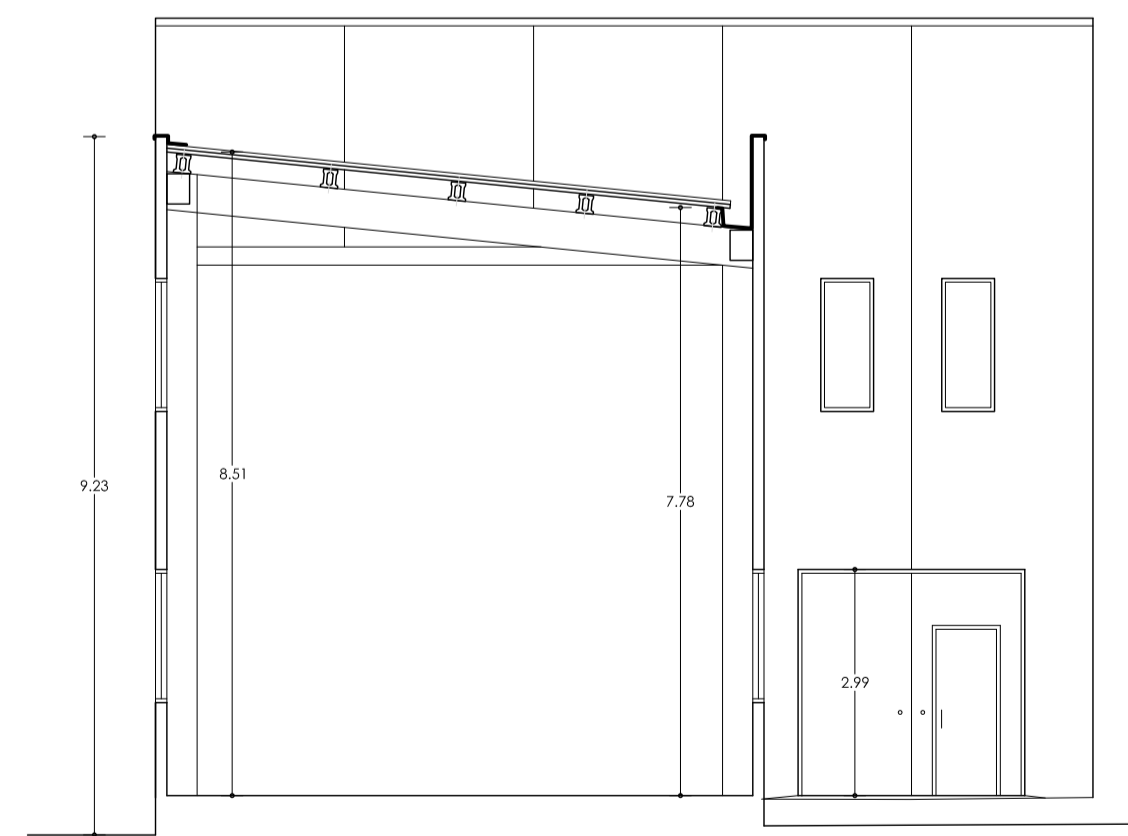


SECCIÓN A

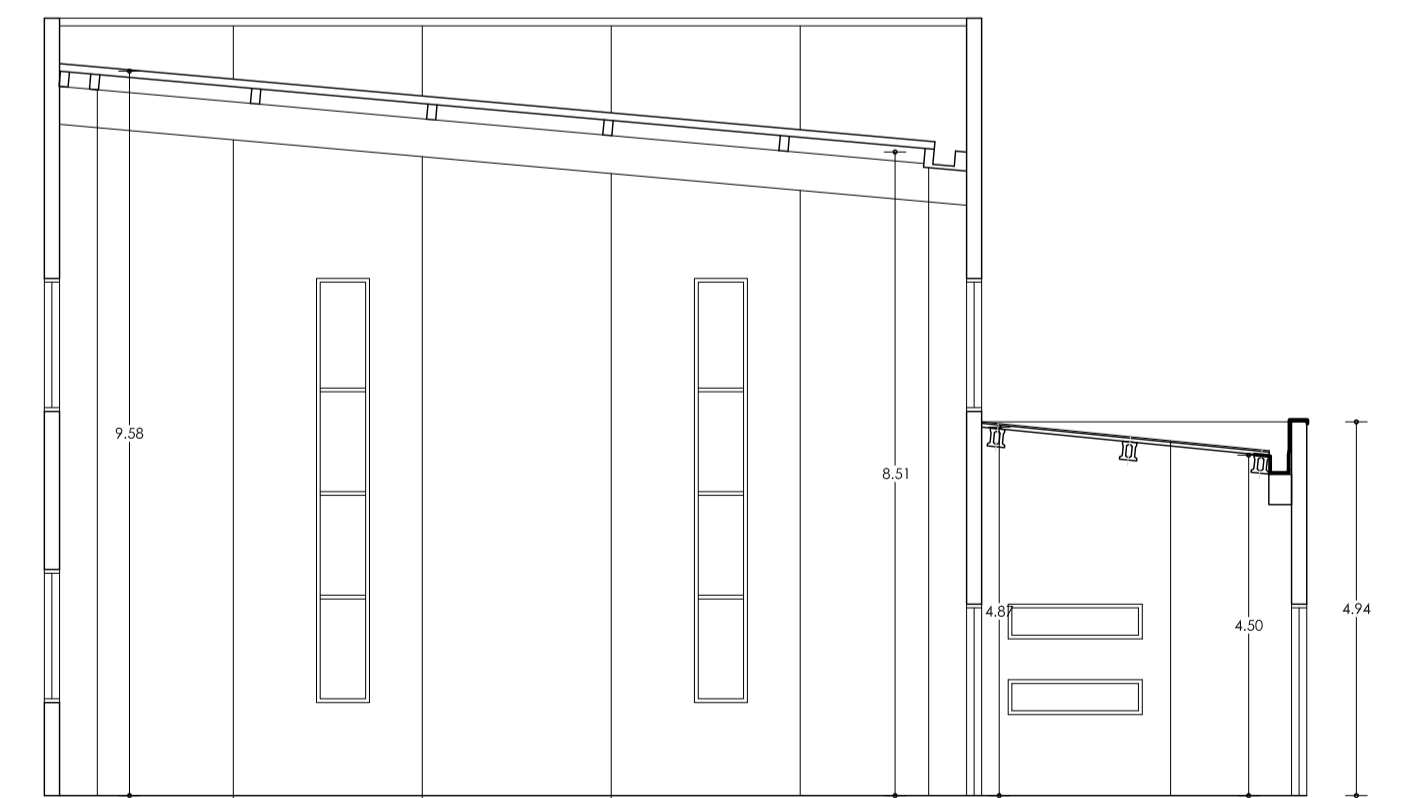

SECCIÓN B

PROYECTO B.E. DE AMPLIACIÓN EDIFICIO DE GIMNASIO-ALMACÉN
EN PISTAS DE ATLETISMO DE POZOBLANCO - CORDOBA -

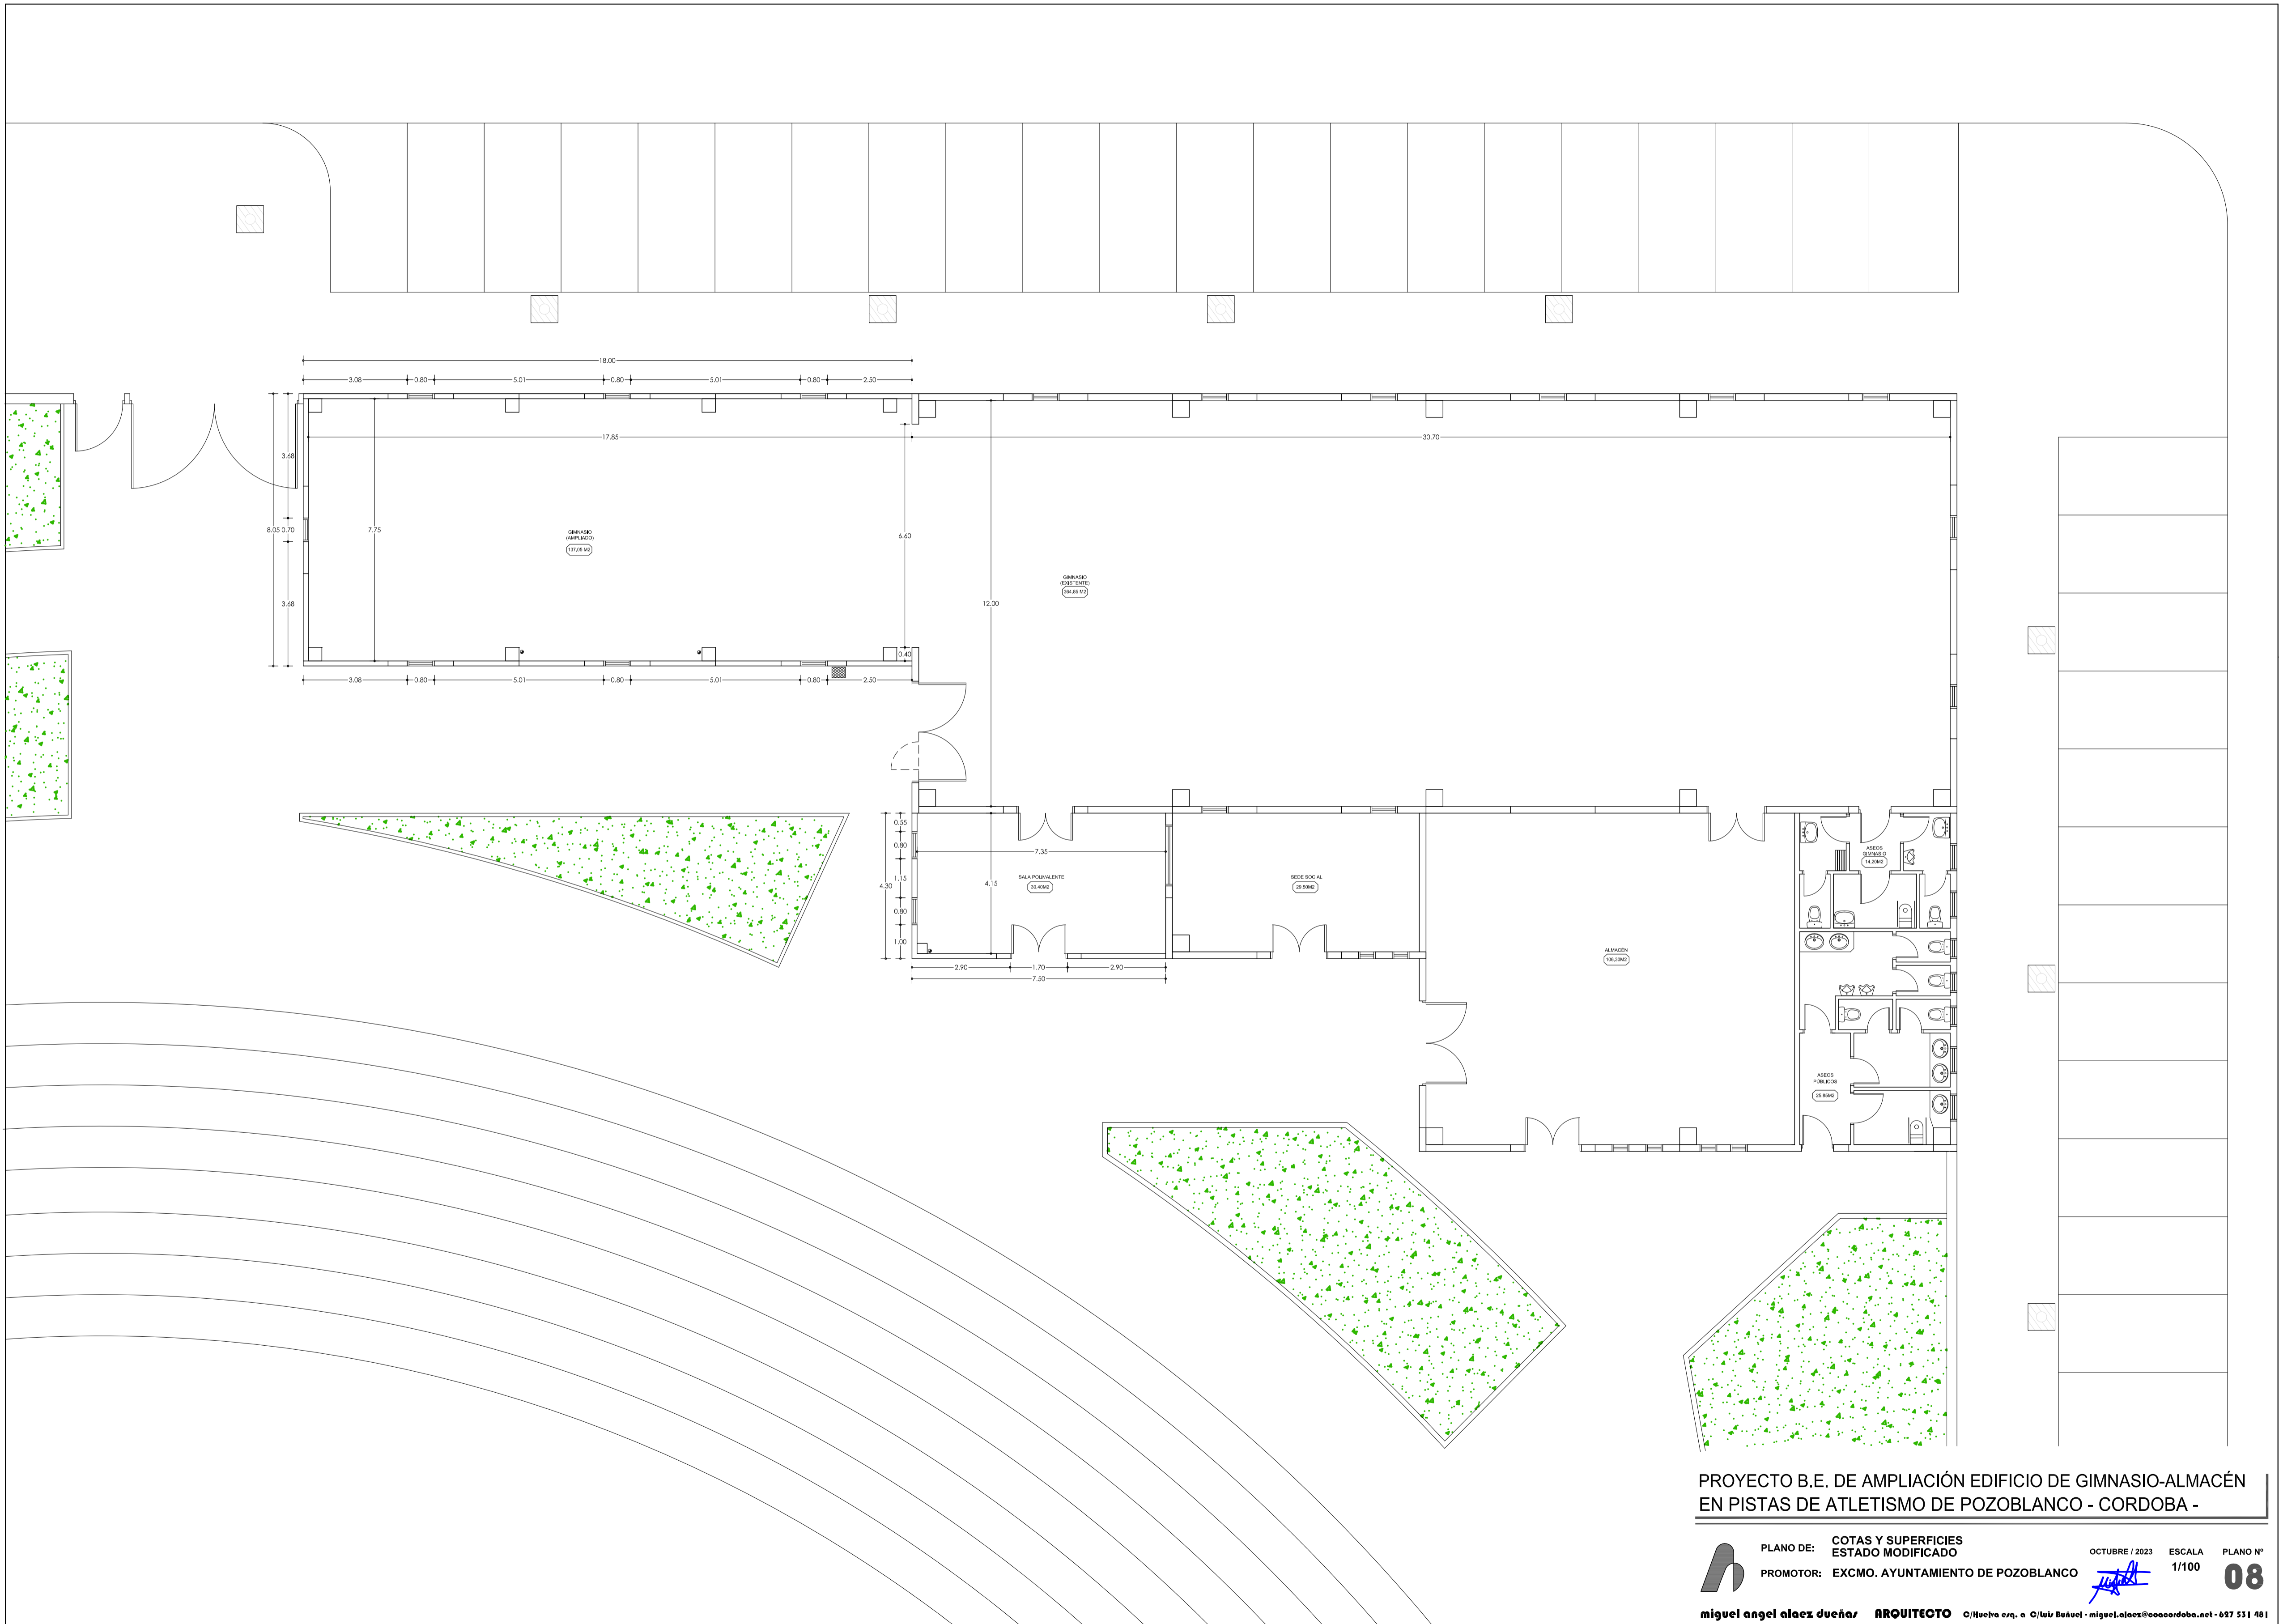

PROYECTO B.E. DE AMPLIACIÓN EDIFICIO DE GIMNASIO-ALMACÉN
EN PISTAS DE ATLETISMO DE POZOBLANCO - CORDOBA -